



# Cherry Grove Cemetery Clare, Michigan

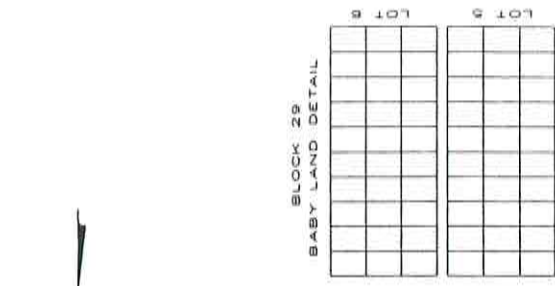

SCALE: 1"=30'  
NO SCALE

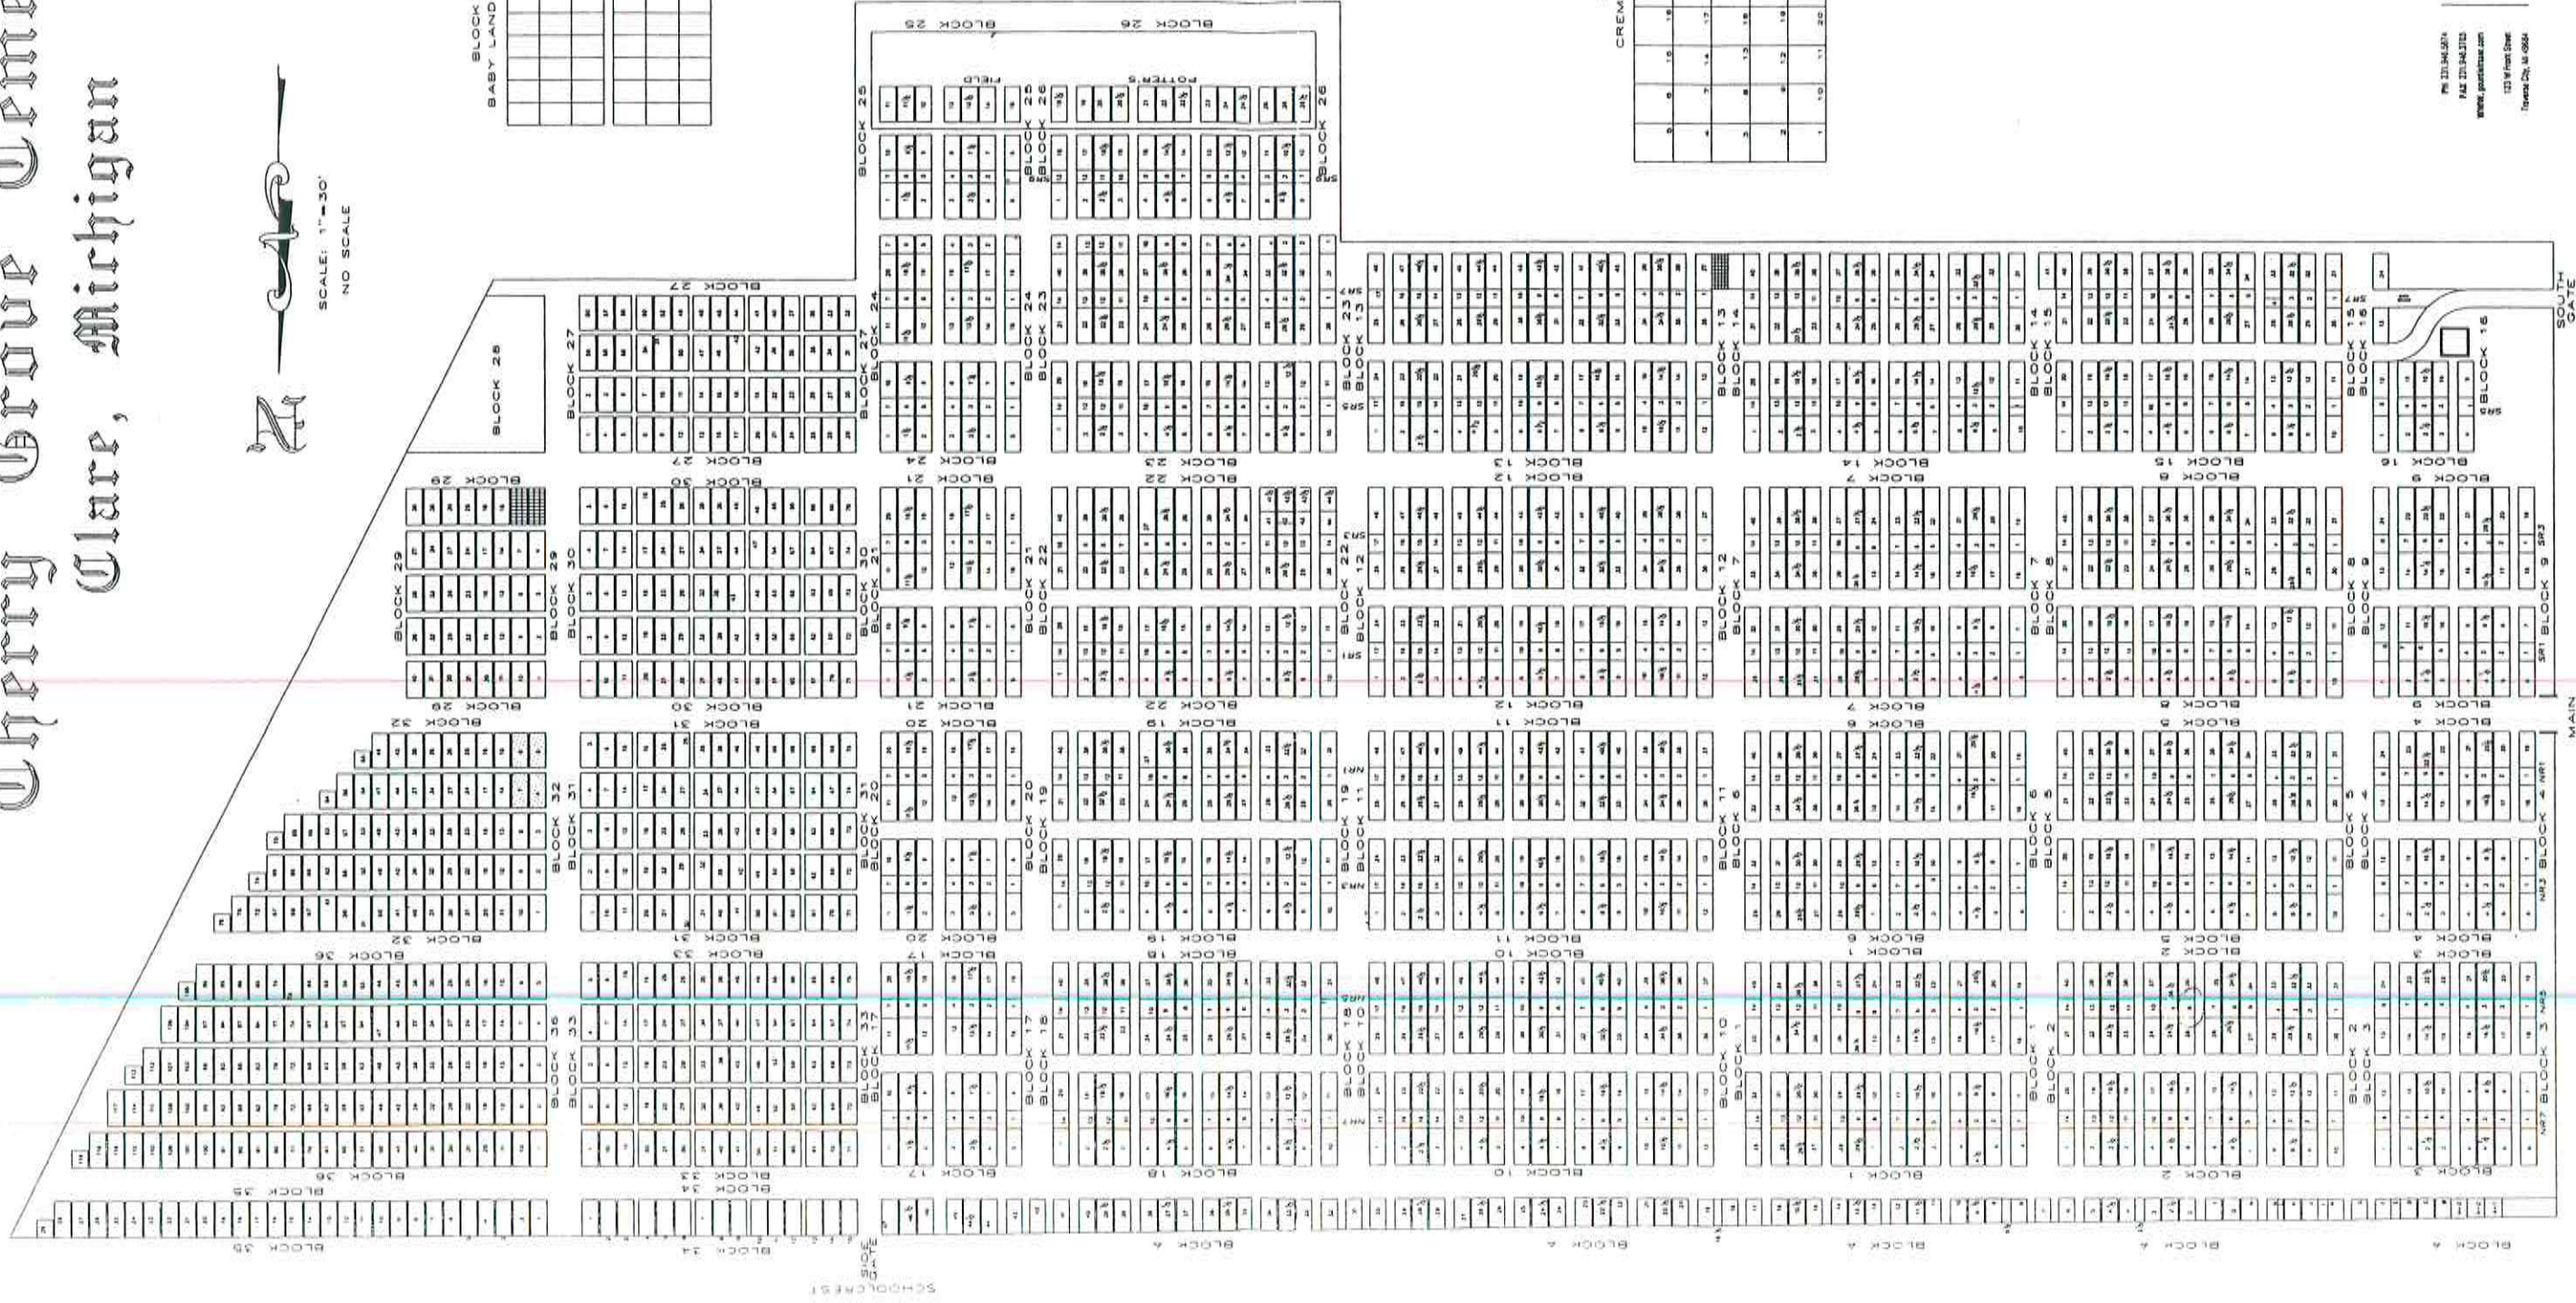

BLOCK 14  
CREMATION PARCEL

1	2	
---	---	---	---	---	---	---	---	---	----	----	